



- Type de réalisation  
Habitat individuel
- Programme  
Rénovation, extension et surélévation d'une échoppe bordelaise
- Adresse  
33000 Bordeaux
- Maîtres d'œuvre  
Fabre/deMarien architectes
- Maîtres d'ouvrage  
Privé
- Année / période de réalisation  
2015
- Surface  
108 m<sup>2</sup>
- Coûts & année de référence  
Non communiqué
- Prix - Distinction - Label  
Cette réalisation fait partie de la sélection du Label Curiosité 2018 du CAUE de la Gironde : un prix grand public d'architecture décerné par 16 jurés ayant visité 5 surélévations d'échoppes avant d'en débattre et d'élire leur maison favorite !



▲ En haut, on voit l'intégration de la maison dans un quartier aux formes architecturales très différentes.  
Ci-dessus : vue de la façade d'entrée.

## BOIS // EXTENSION // SURÉLÉVATION // OSSATURE BOIS

L'extension et la surélévation, conçues comme un seul élément qui s'accroche à la maison existante, sont réalisées en charpente et ossature bois.

Ce matériau se retrouve aussi en façade, avec le bardage en pin Douglas posé verticalement, soulignant ainsi la hauteur de la surélévation. A cette unité de volumes résolument contemporains s'ajoute le choix d'une construction légère et facile à mettre en œuvre.

Une extension occupe le côté nord de la parcelle, en prolongeant la maison existante des deux côtés. Au rez-de-chaussée elle accueille un bureau donnant sur la rue, puis une chambre, avant de se prolonger par une ouverture sur le jardin. Elle se déploie partiellement sur trois niveaux, libérant ainsi le volume de la pièce de vie.

Une deuxième chambre, puis une troisième, se glissent sous la partie surélevée du toit, comme une cabane de jeu.

## PANORAMA

DE L'ARCHITECTURE XX<sup>E</sup> ET XXI<sup>E</sup> SIÈCLES EN NOUVELLE-AQUITAINE

EN SAVOIR +

Depuis la rue, une « paroi clôture » recrée l'alignement, et s'épaissit pour former un abri de service (poubelles et local à vélos). La maison d'origine se devine seulement à travers les lames en bois du portail, laissant toute la place au dessin de cette nouvelle façade. Dans ce quartier à forte disparité architecturale, la petite maison étonne !

## ■ SUR LE WEB

Plus d'infos sur le projet ici :


[https://www.observatoire-curiosite33.com/fr/1/7/12634\\_Sur-eacute-l-eacute-vation-d-eacute-cal-eacute-e.html](https://www.observatoire-curiosite33.com/fr/1/7/12634_Sur-eacute-l-eacute-vation-d-eacute-cal-eacute-e.html)



▲ Vue du portail d'entrée.



▲ Vue de la surélévation partielle.

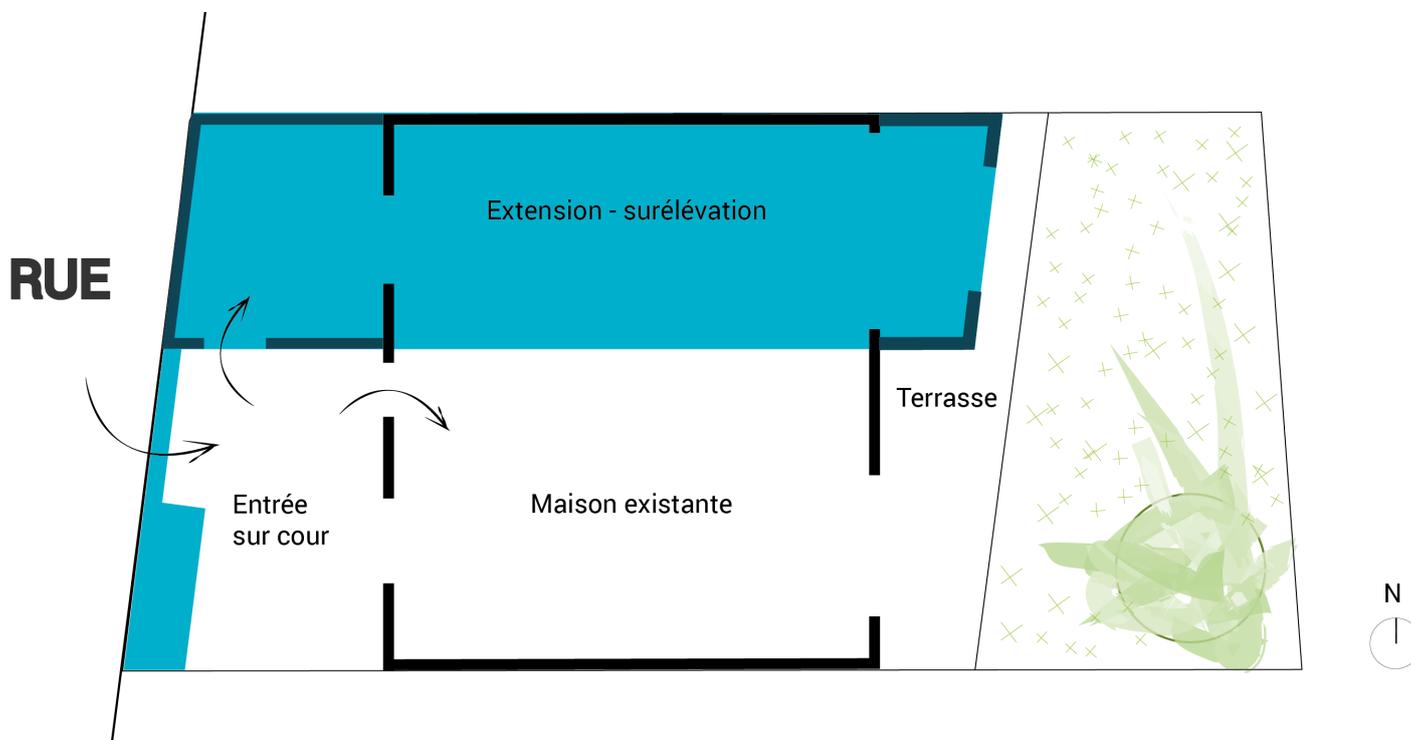

▲ Plan schématique du rez-de-chaussée montrant les transformations en bleu.

## PANORAMA

DE L'ARCHITECTURE XX<sup>E</sup> ET XXI<sup>E</sup> SIÈCLES EN NOUVELLE-AQUITAINE

UR  
**ca.u.e**  
Nouvelle-Aquitaine

283 rue d'Ornano  
33000 Bordeaux  
05.56.12.27.68  
contact@urcaue-na.fr  
urcaue-na.fr

Gironde  
**ca.u.e**  
Conseil d'architecture, d'urbanisme  
et de l'environnement

283 rue d'Ornano  
33000 Bordeaux  
05 56 97 81 89  
contact@cauegironde.com  
cauegironde.com